


# 型式適合認定書別添仕様書及び図面 (円筒形配置パターン)

建築基準法施行令第35条第1項の大臣認定による固液分離型流量調整付担体流動生物ろ過循環方式  
【大臣認定番号(認定年月日): DW3N-0074 (平成17年12月21日)】

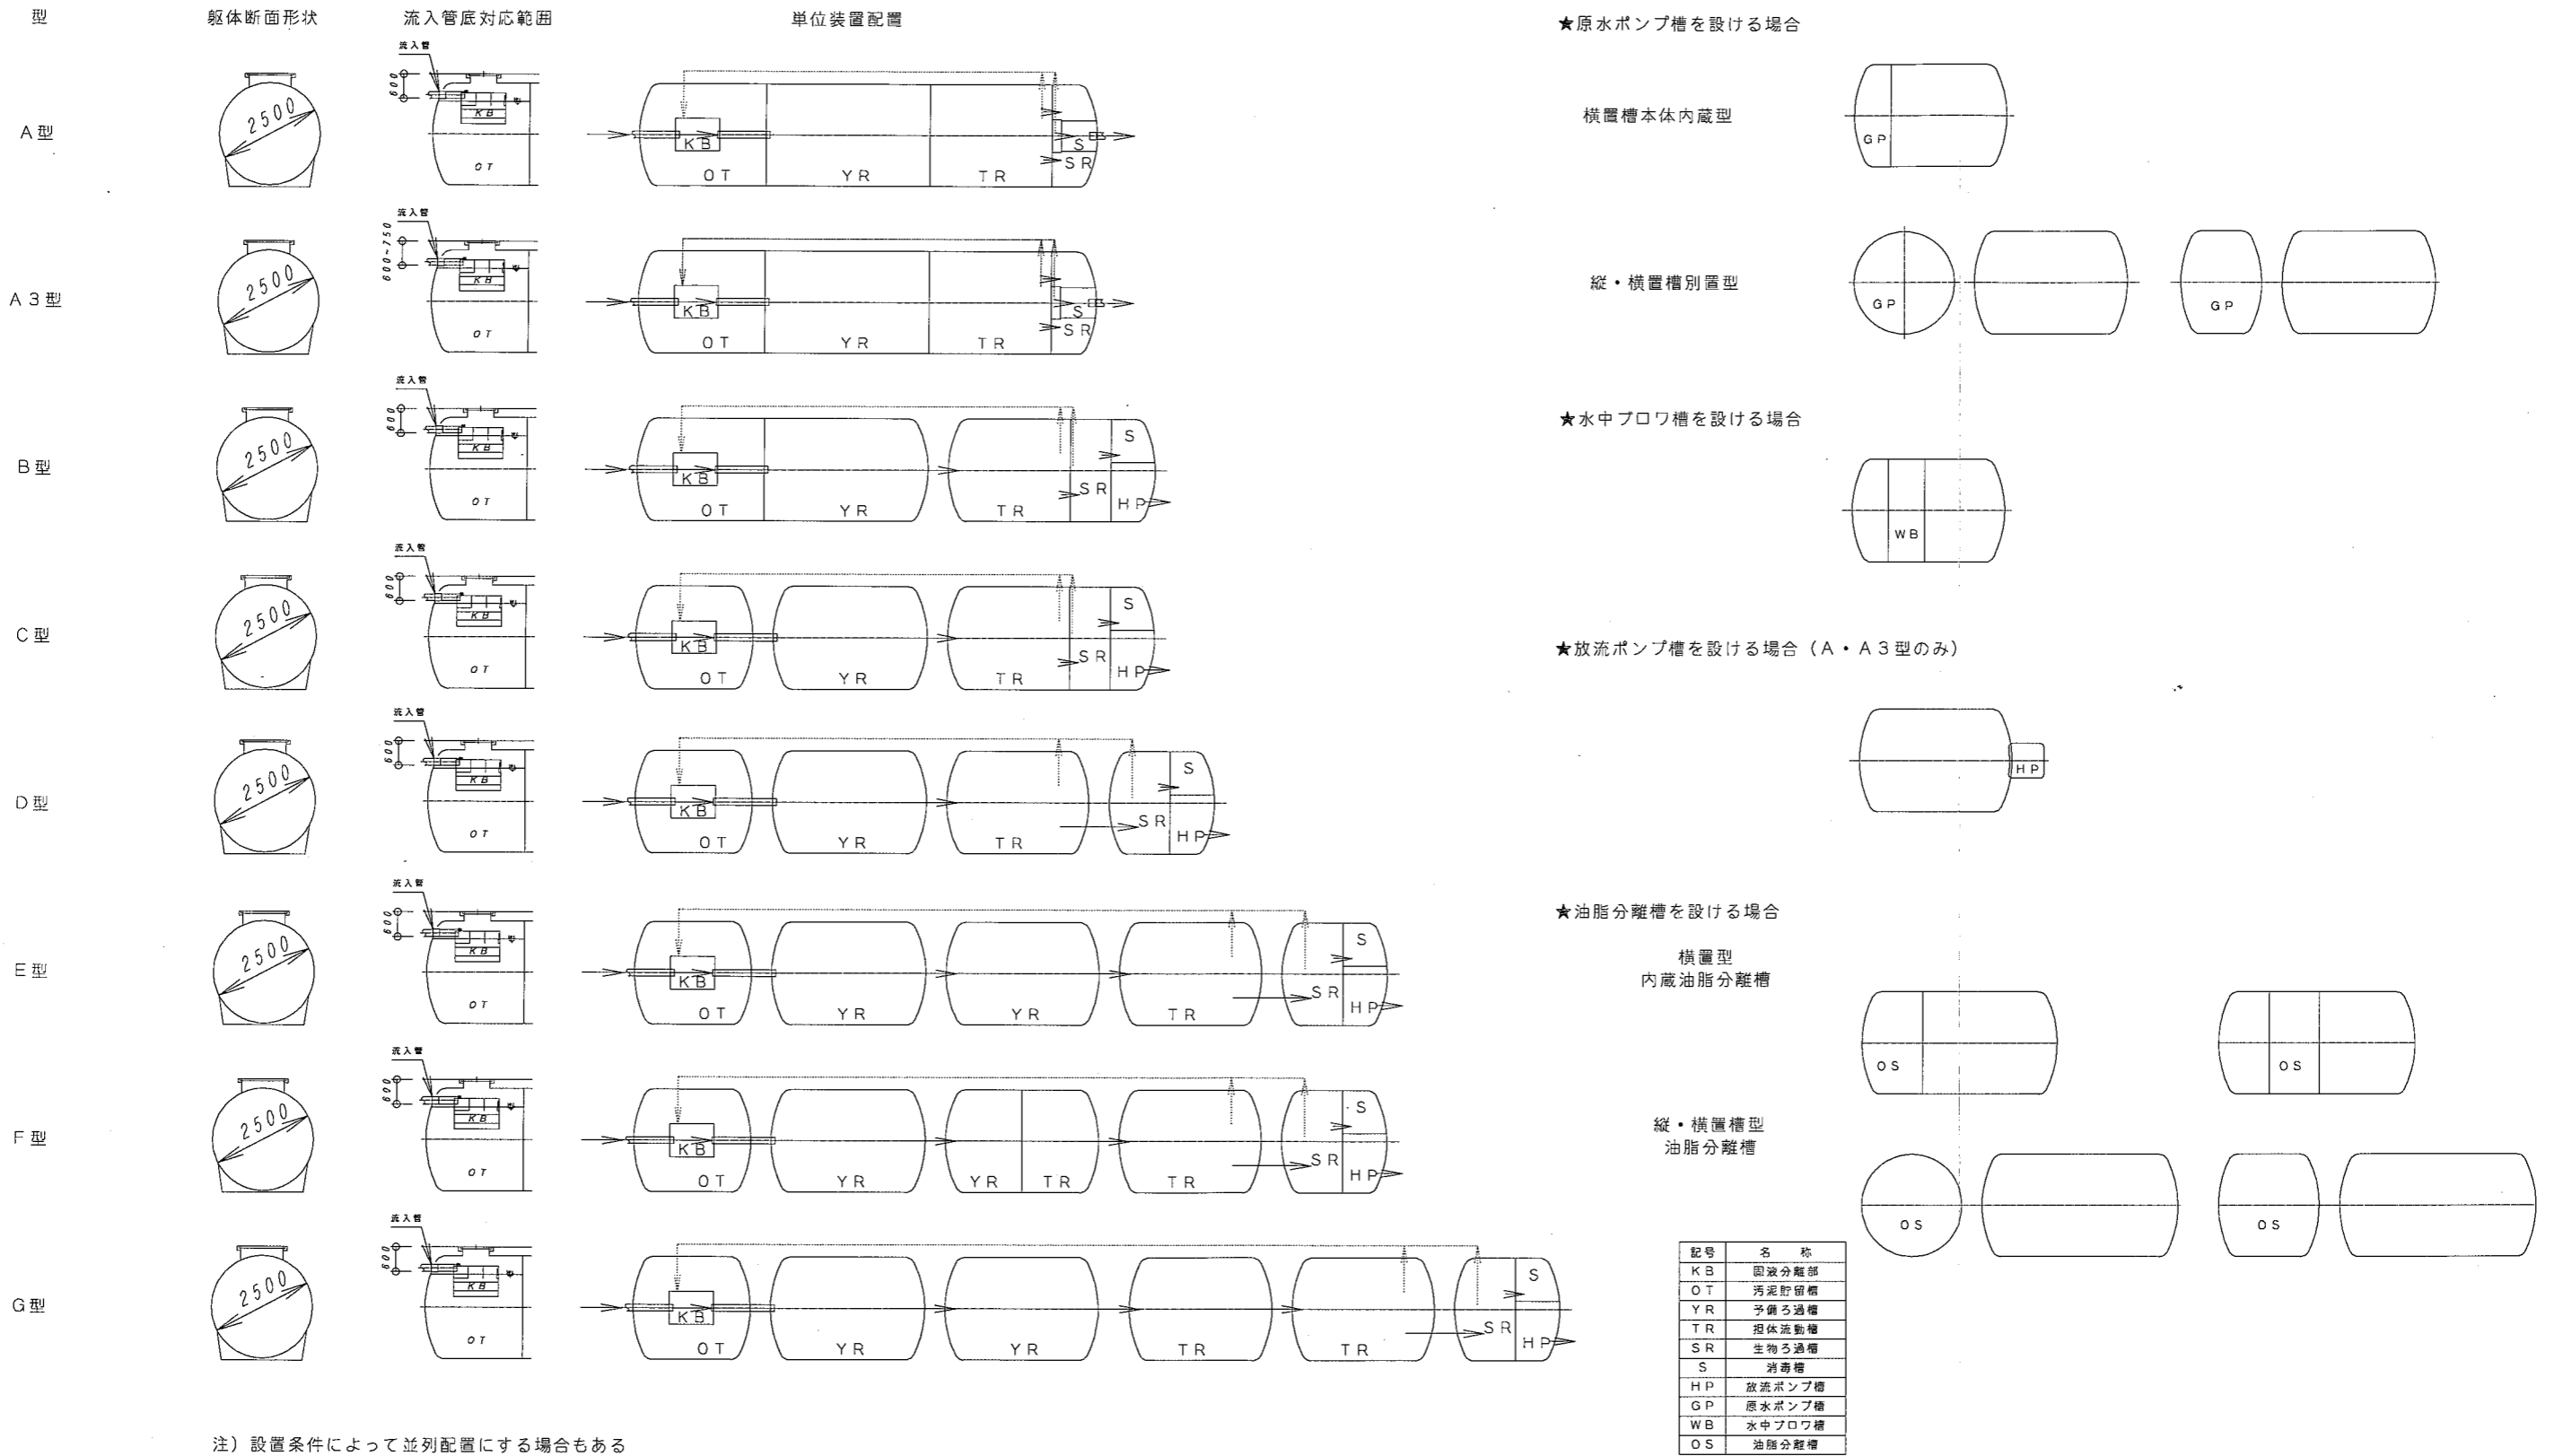

注) 設置条件によって並列配置にする場合もある

| 記号 | 名称     |
|----|--------|
| KB | 固液分離部  |
| OT | 汚泥貯留槽  |
| YR | 予備ろ過槽  |
| TR | 担体流動槽  |
| SR | 生物ろ過槽  |
| S  | 消毒槽    |
| HP | 放流ポンプ槽 |
| GP | 原水ポンプ槽 |
| WB | 水中フロウ槽 |
| OS | 油脂分離槽  |